



仮測量図

吹田市高野台三丁目6番75

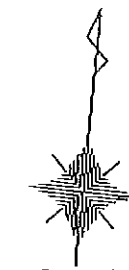

S=1:100

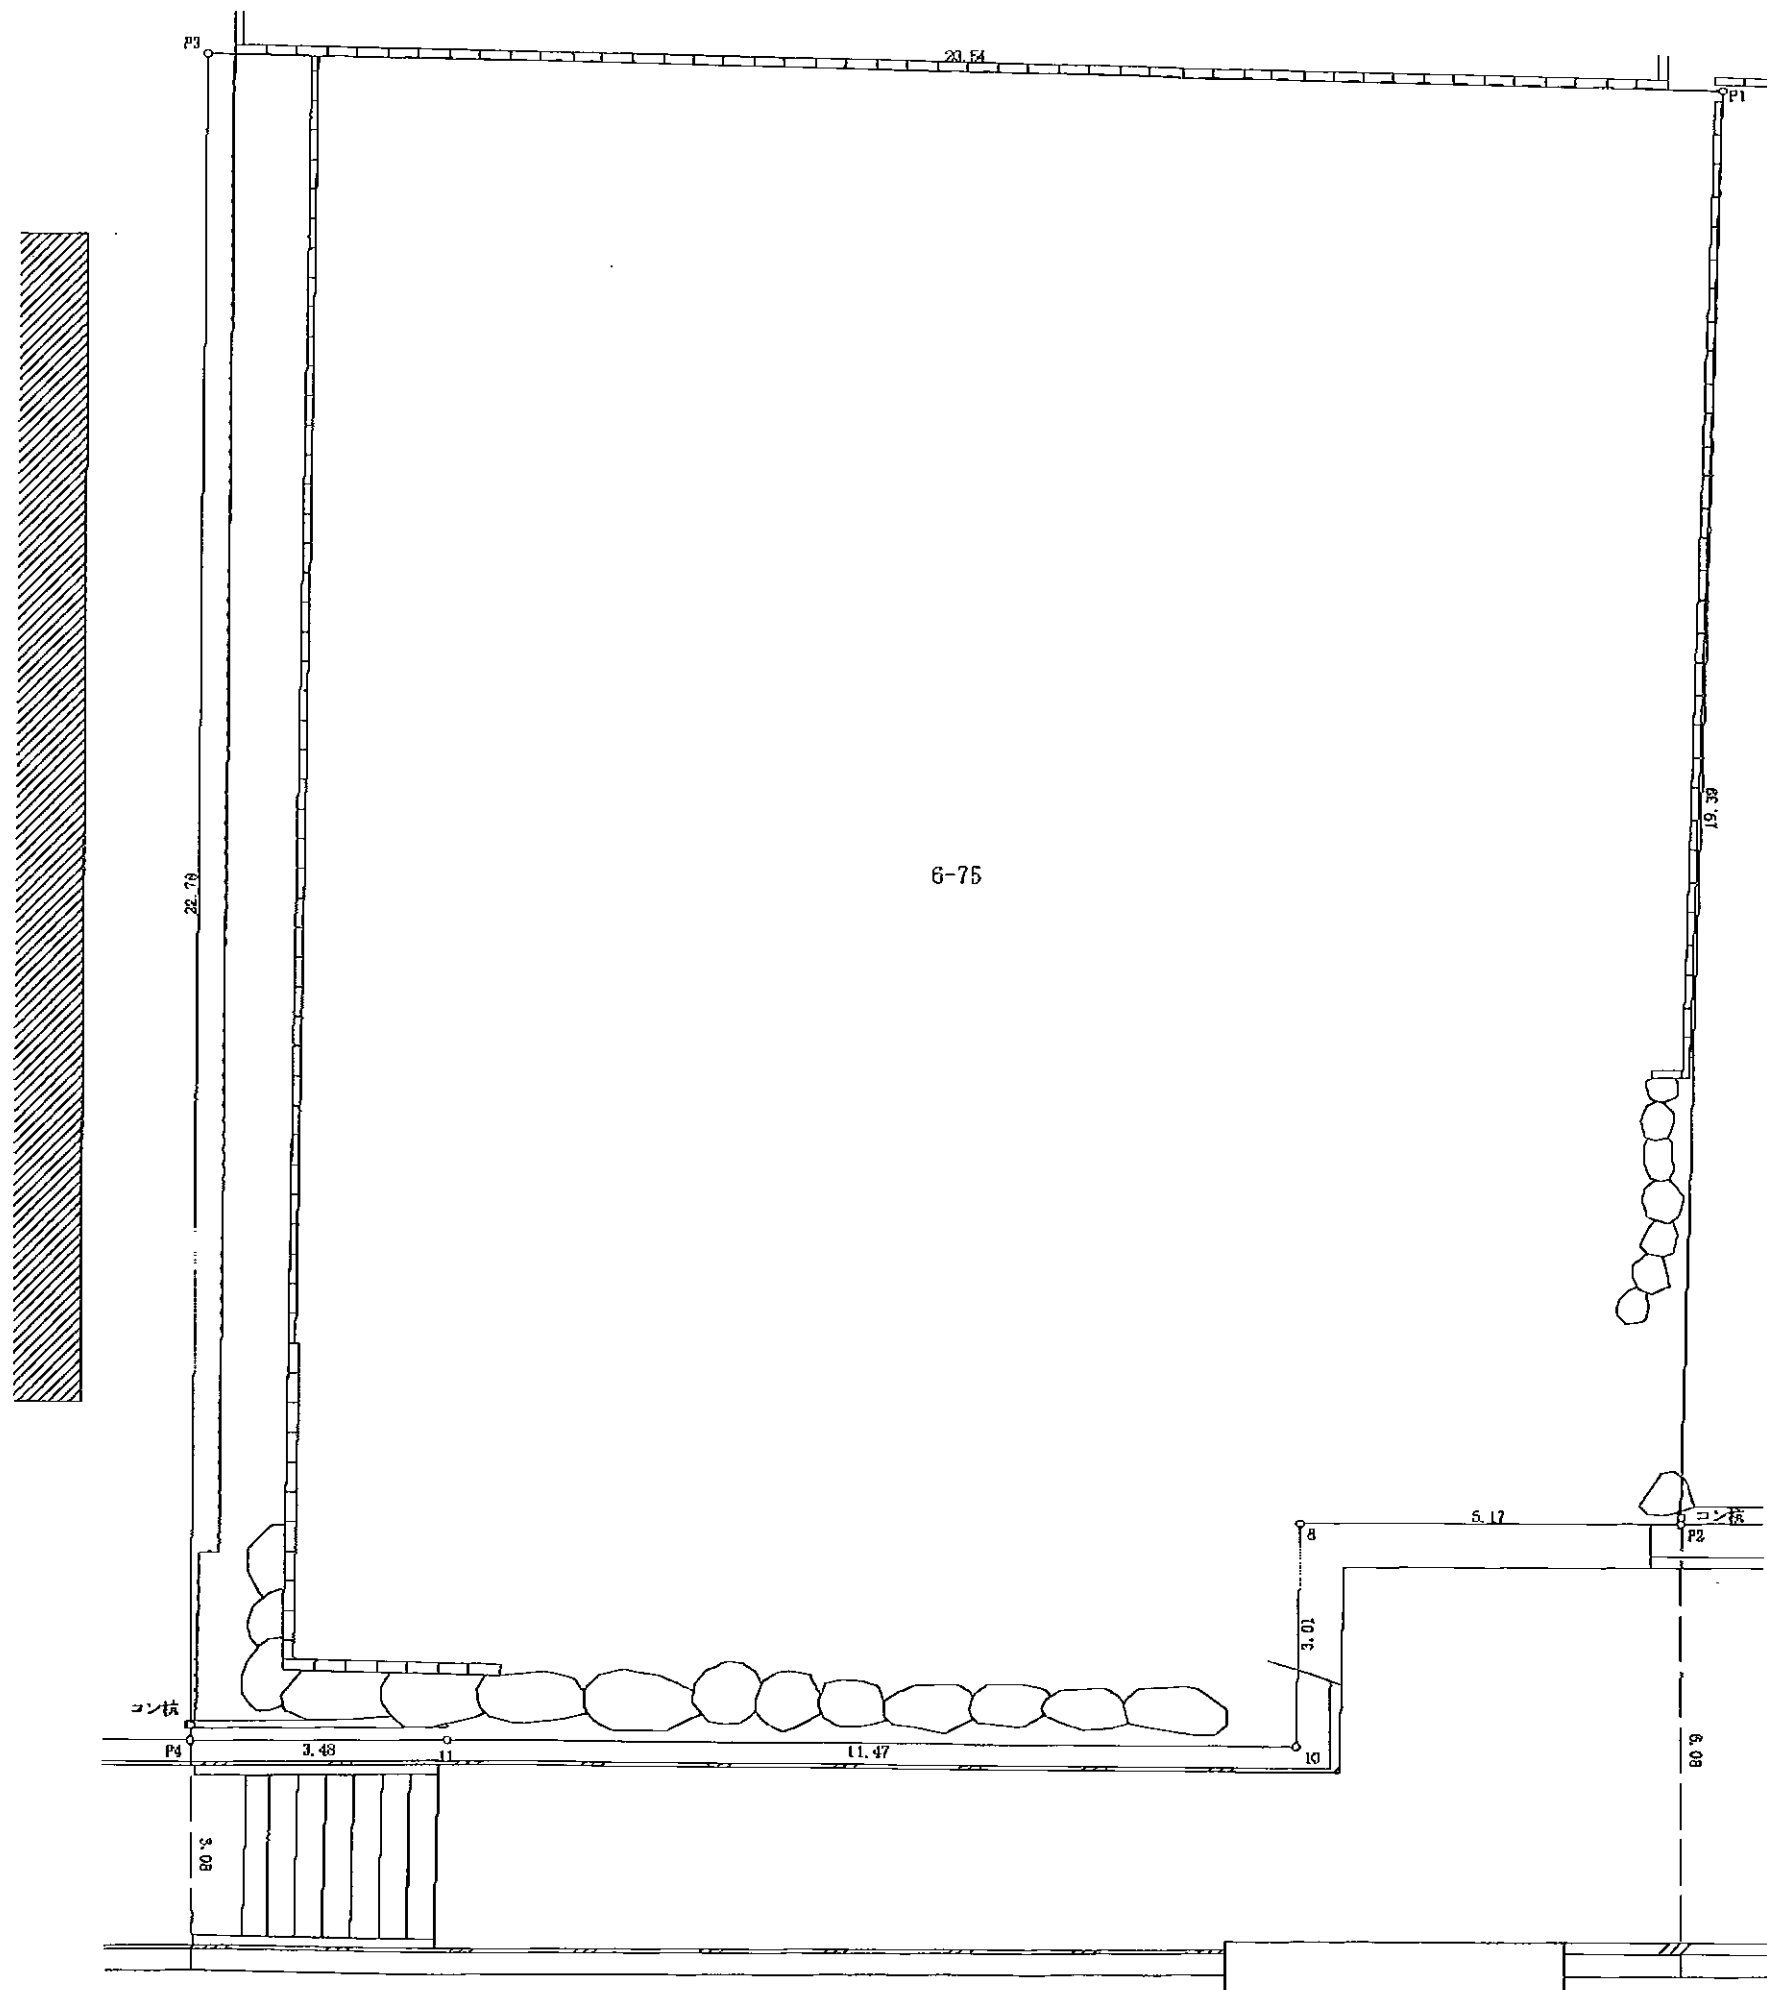

座標求積表

地番 ① 6-75					
No.	標識	X	Y	辺長	点間No.
P1		113.501	121.474	20.54	P3
P3		128.180	107.102	22.78	P4
P4		112.029	91.029	3.48	I1
I1		109.601	93.527	11.47	I0
I0		101.527	101.677	3.01	B
B		103.639	103.825	5.17	P2
P2		100.025	107.529	19.39	P1
倍面積		887.306555		面積	443.652775
				地積	443.65 m ²

登記簿面積 443.40m²

※この図面は現況及び地積測量図を参考に作成したものであり
境界確定図ではありません。
よって、立会後変更が生じる可能性があります。